


GUIDA ALLA VISITA DEL MUSEO

- SPAZIO ESPOSITIVO
a quota +8,83

CIVILTA' CONTADINA

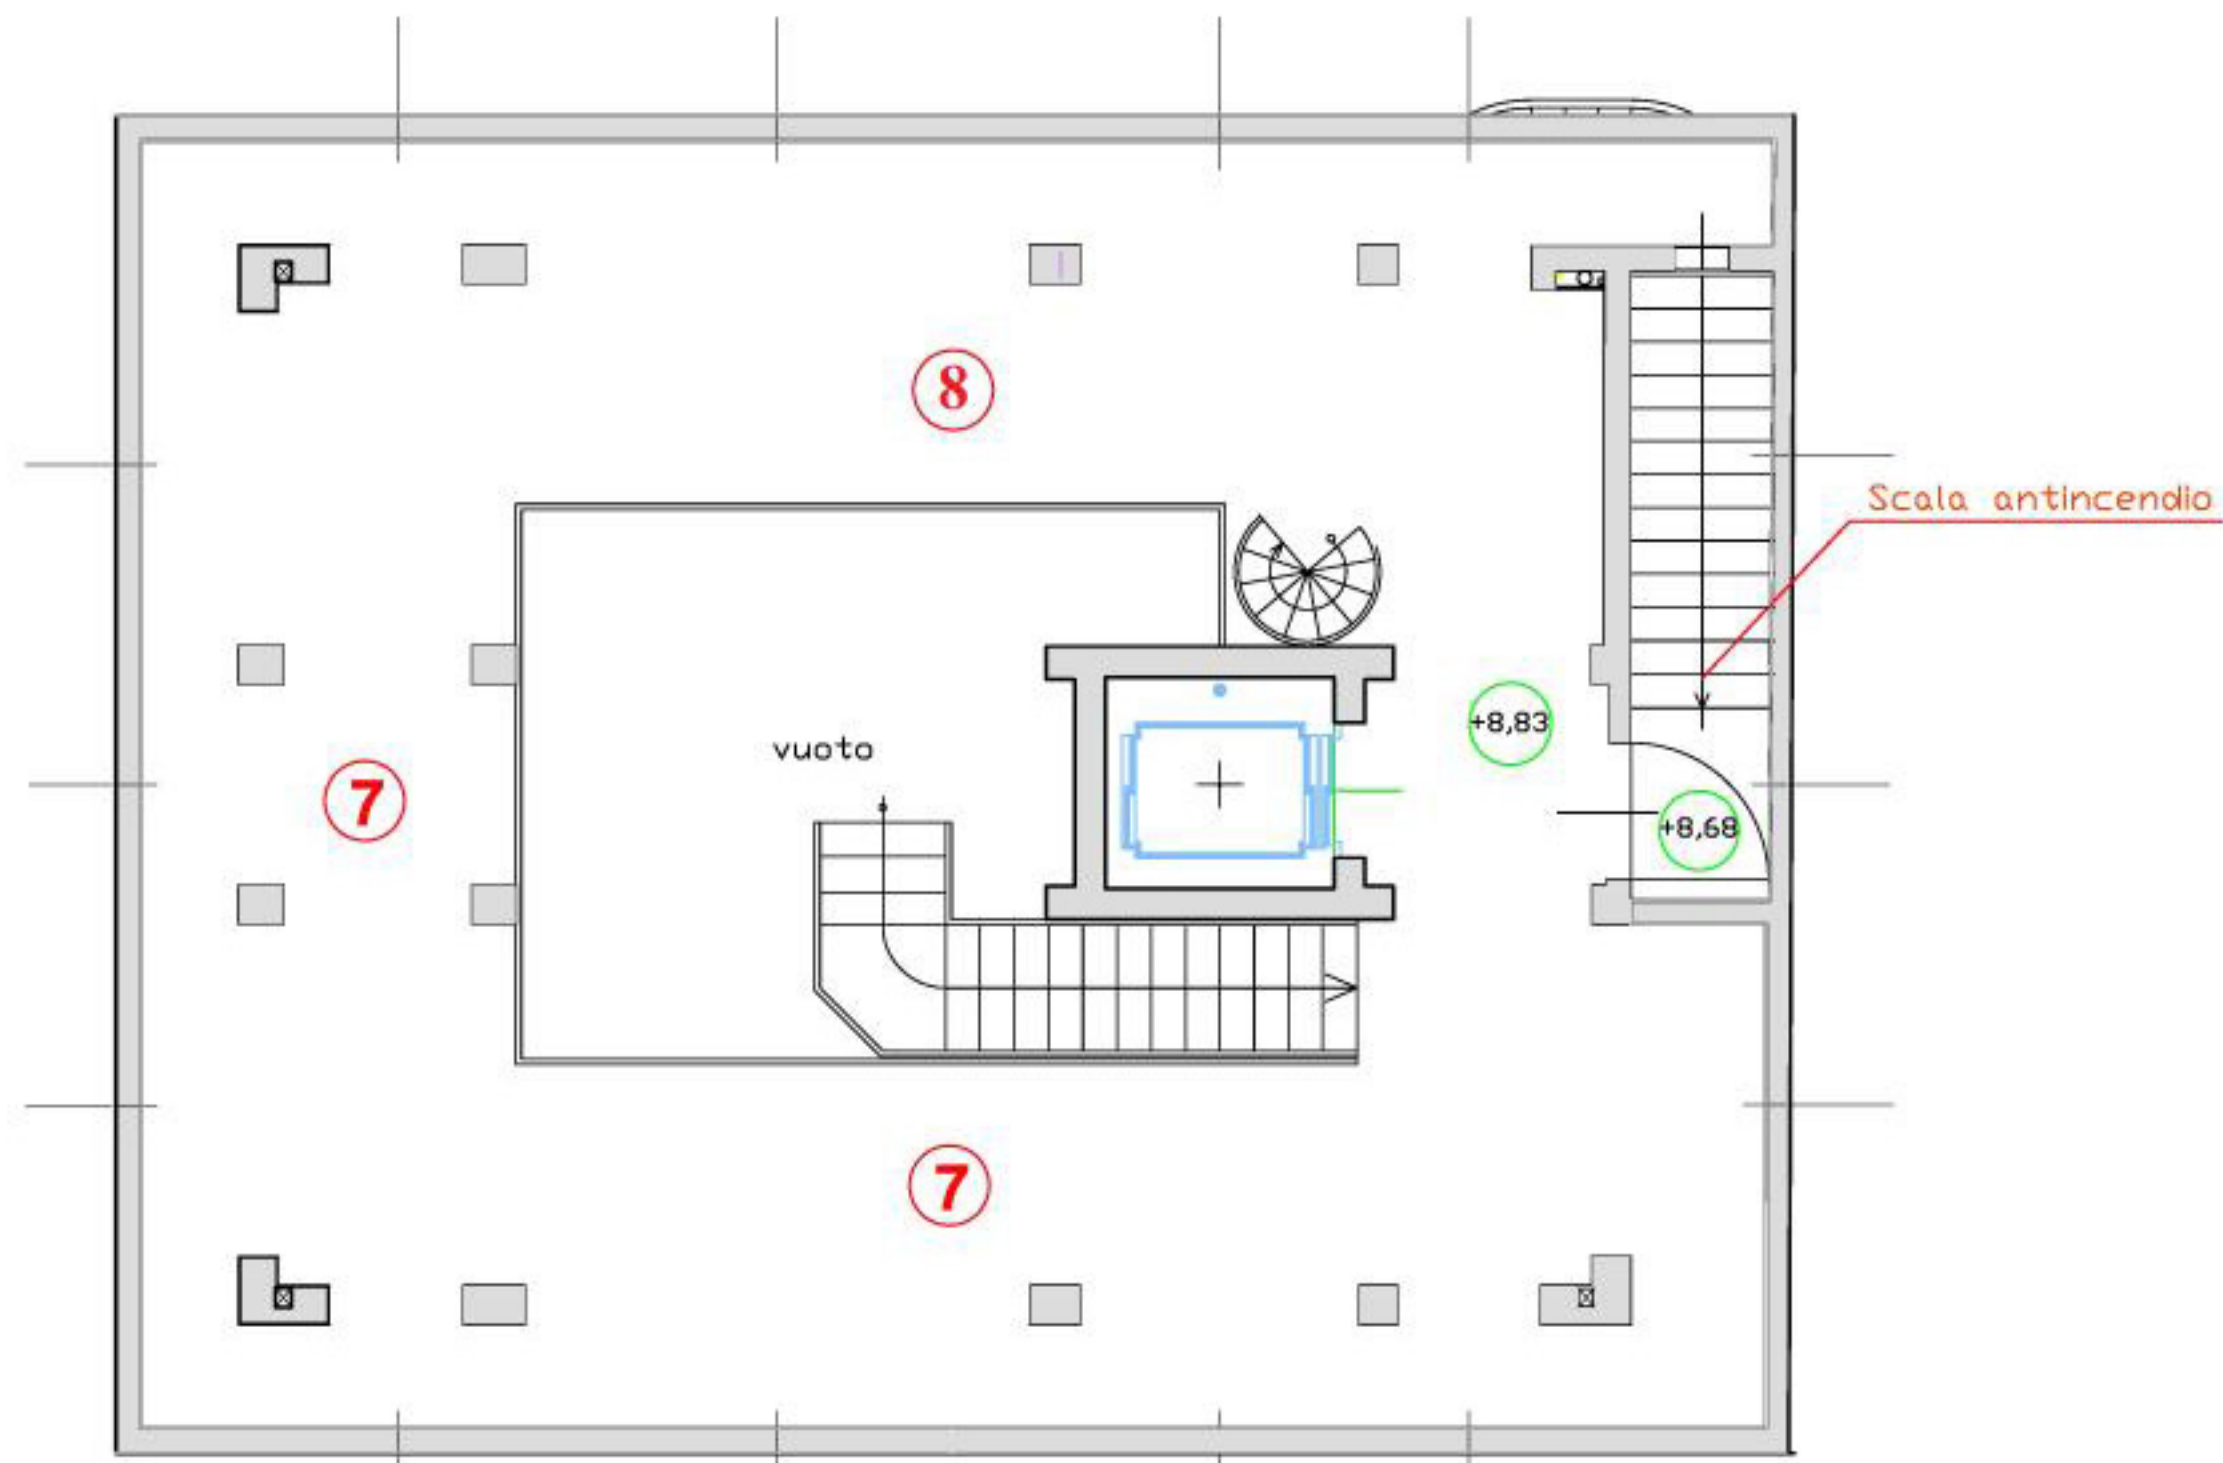


PIANTA PIANO QUOTA +8,83 (3° piano)

- Uscita di Sicurezza
a quota +8,83
e
SPAZIO ESPOSITIVO

ESPOSIZIONE COSTUMI
"IL RISCATTO DI ADAMO"

– SPAZIO ESPOSITIVO
a quota +6,03

CIVILTA' CONTADINA

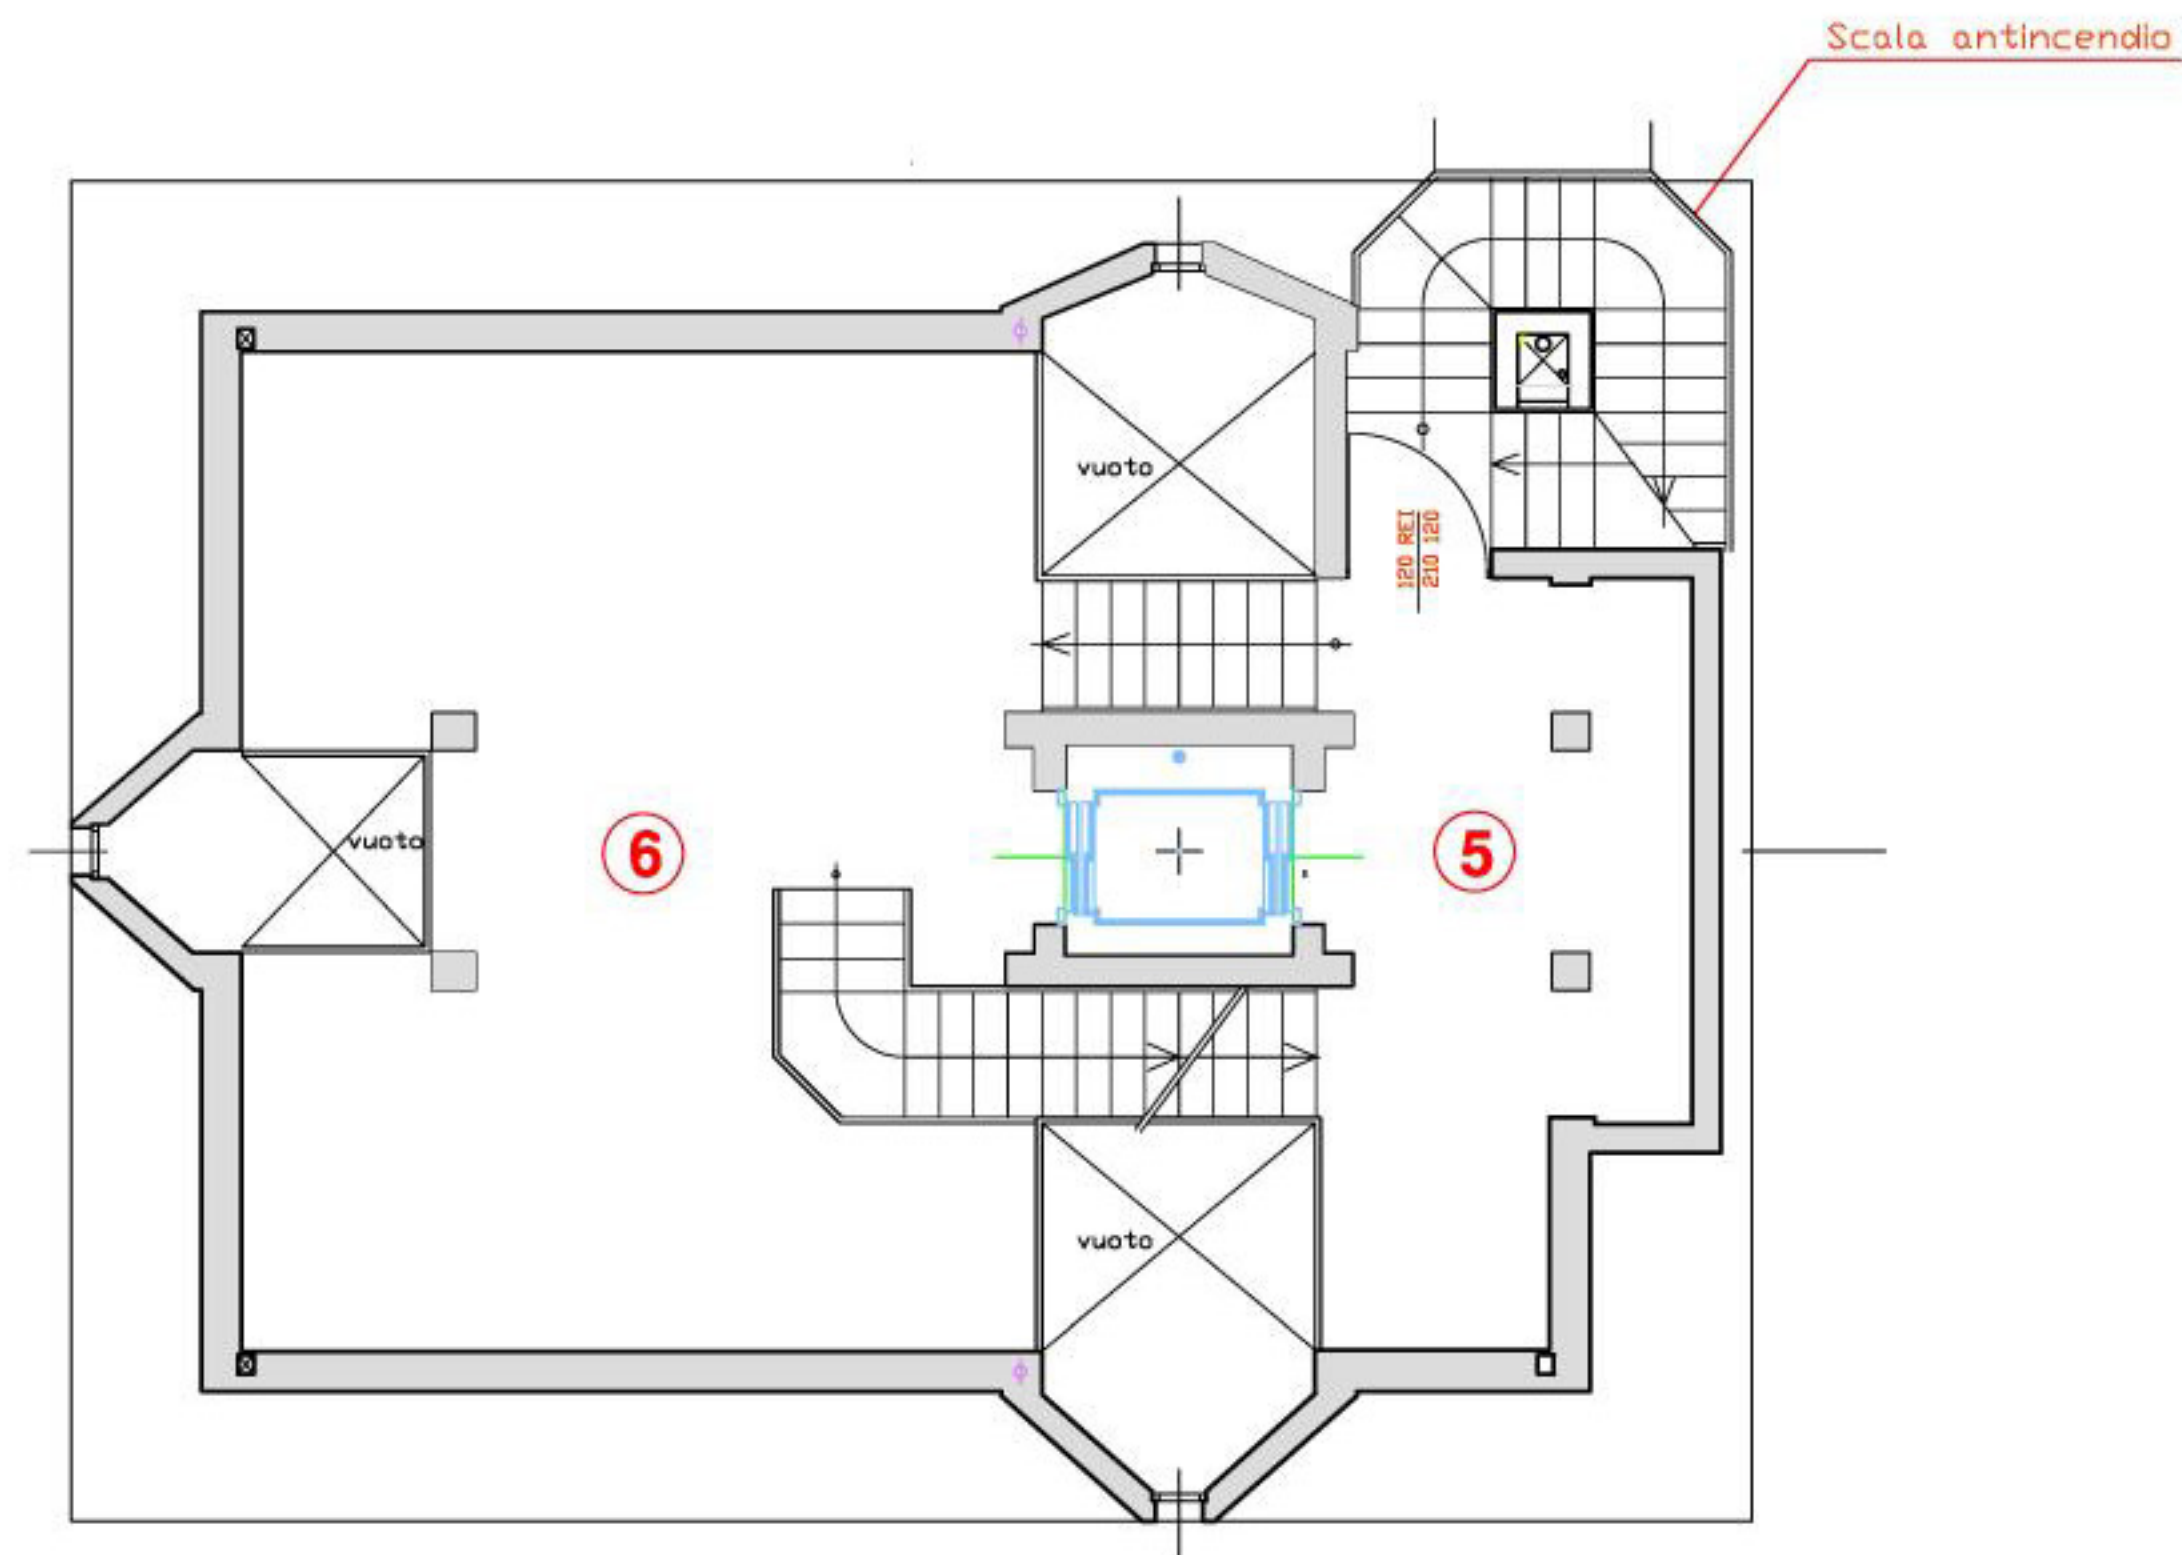


PIANTA PIANO QUOTA +4,66 e +6,03 (2° piano)

- Uscita di Sicurezza
a quota +4,66
e
SPAZIO ESPOSITIVO

BIBLIOTECA
"STEFANO VILARDO"

- SPAZIO ESPOSITIVO
a quota +3,28

MEDIOEVO

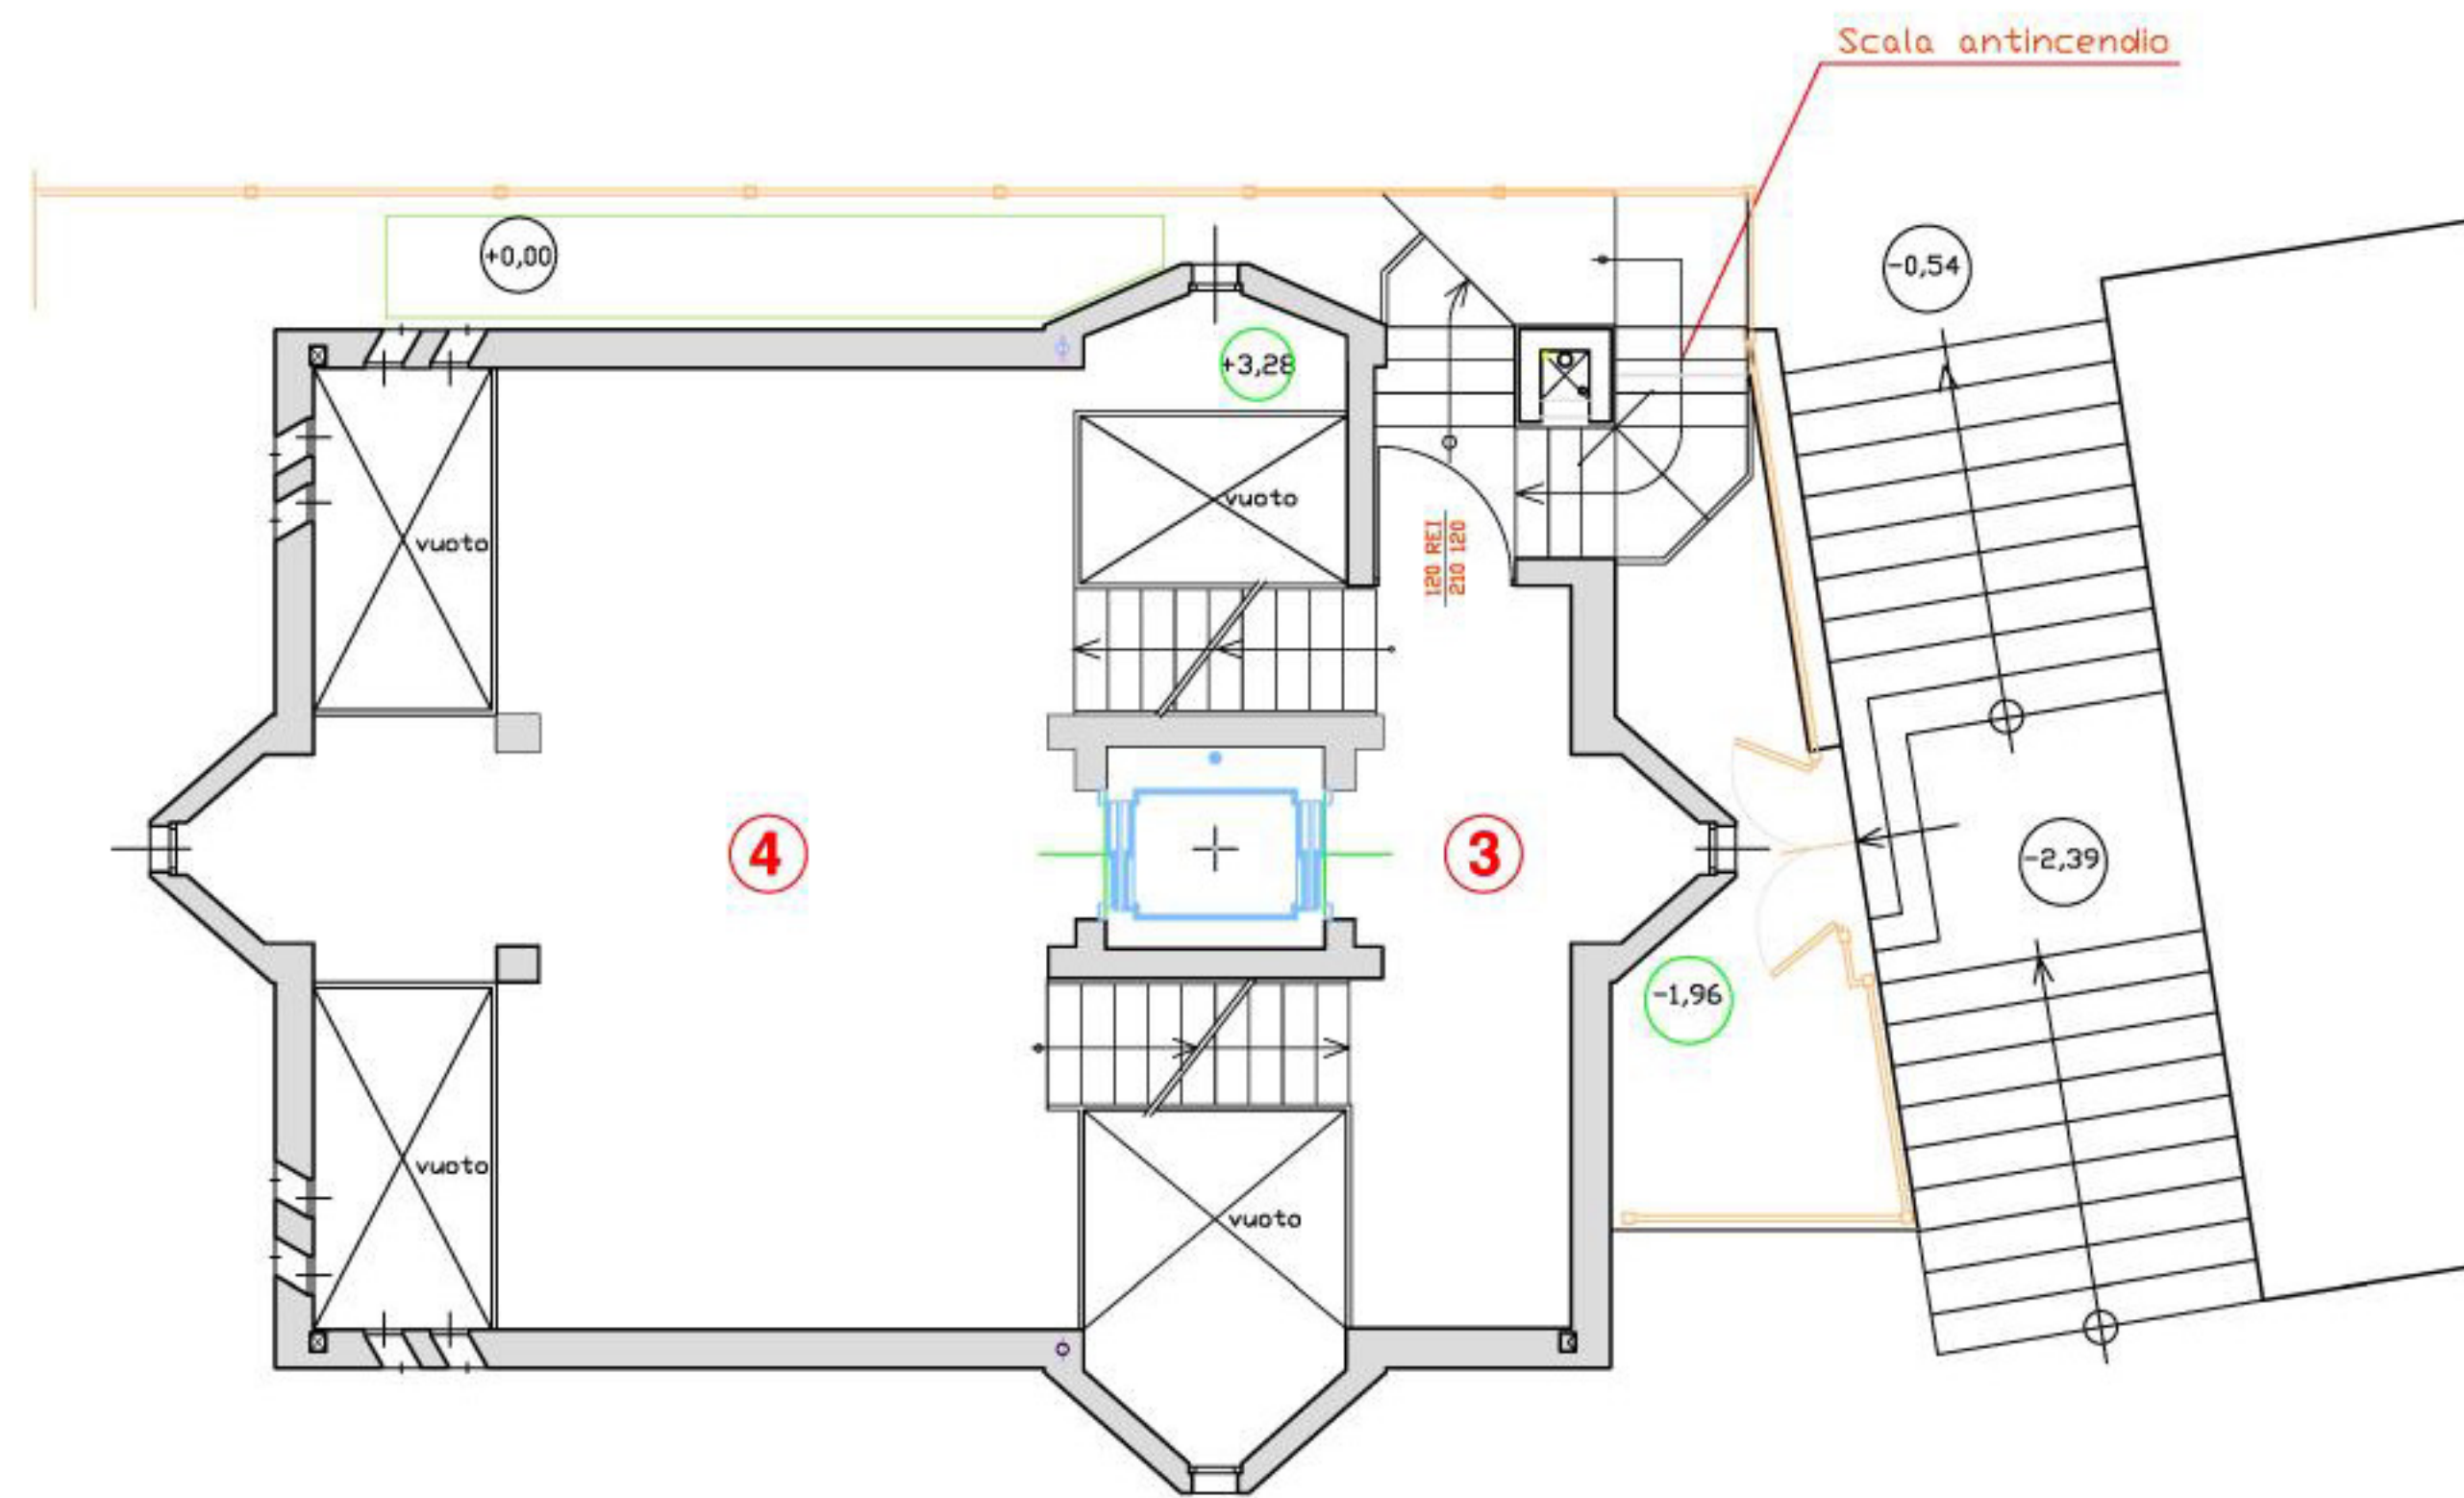


PIANTA PIANO QUOTA +1,68 e +3,28 (1° piano)

Uscita di Sicurezza
a quota +1,68
e
SPAZIO ESPOSITIVO

ETA' CLASSICA
PREISTORIA

Ingresso Principale a quota +0,08
e
SPAZIO ESPOSITIVO

MINERALOGIA
PALEONTOLOGIA

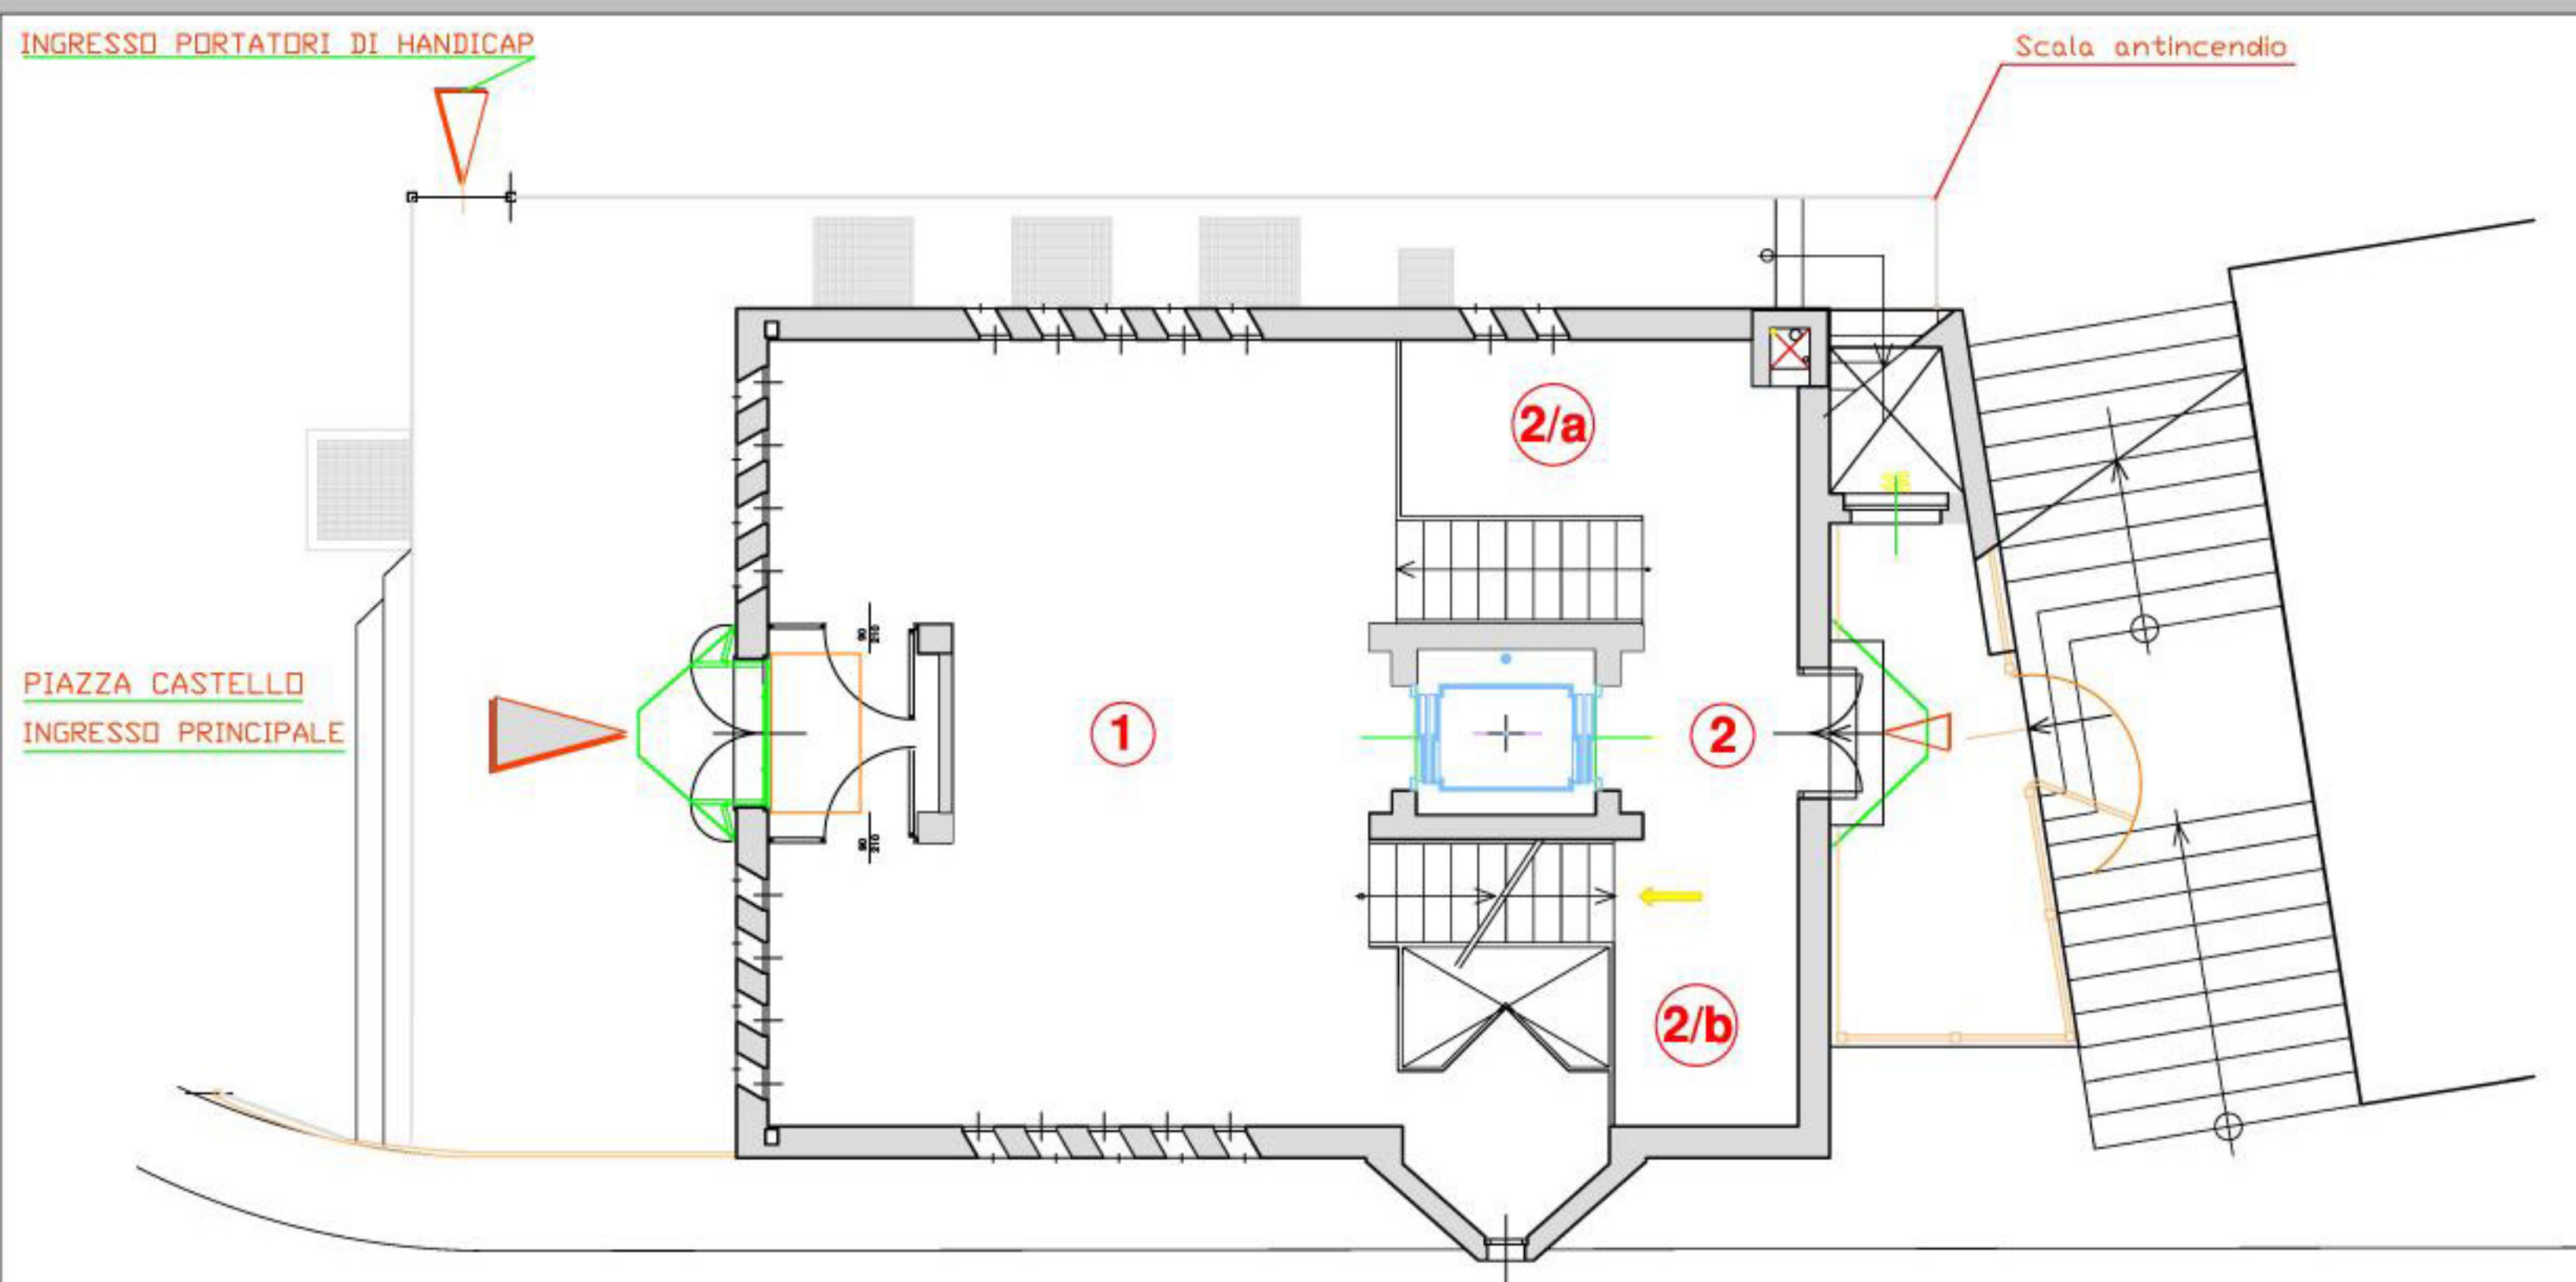

PIANTA PIANO QUOTA +0,08 E -1,57 Via Nunzio NASI

Uscita di Sicurezza
a quota -1,57
e
SPAZIO ESPOSITIVO

(2/a) – LABORATORIO

(2/b) - CAVEAU

 - Accesso ai SERVIZI IGIENICI
al Piano inferiore
a quota -3,40